
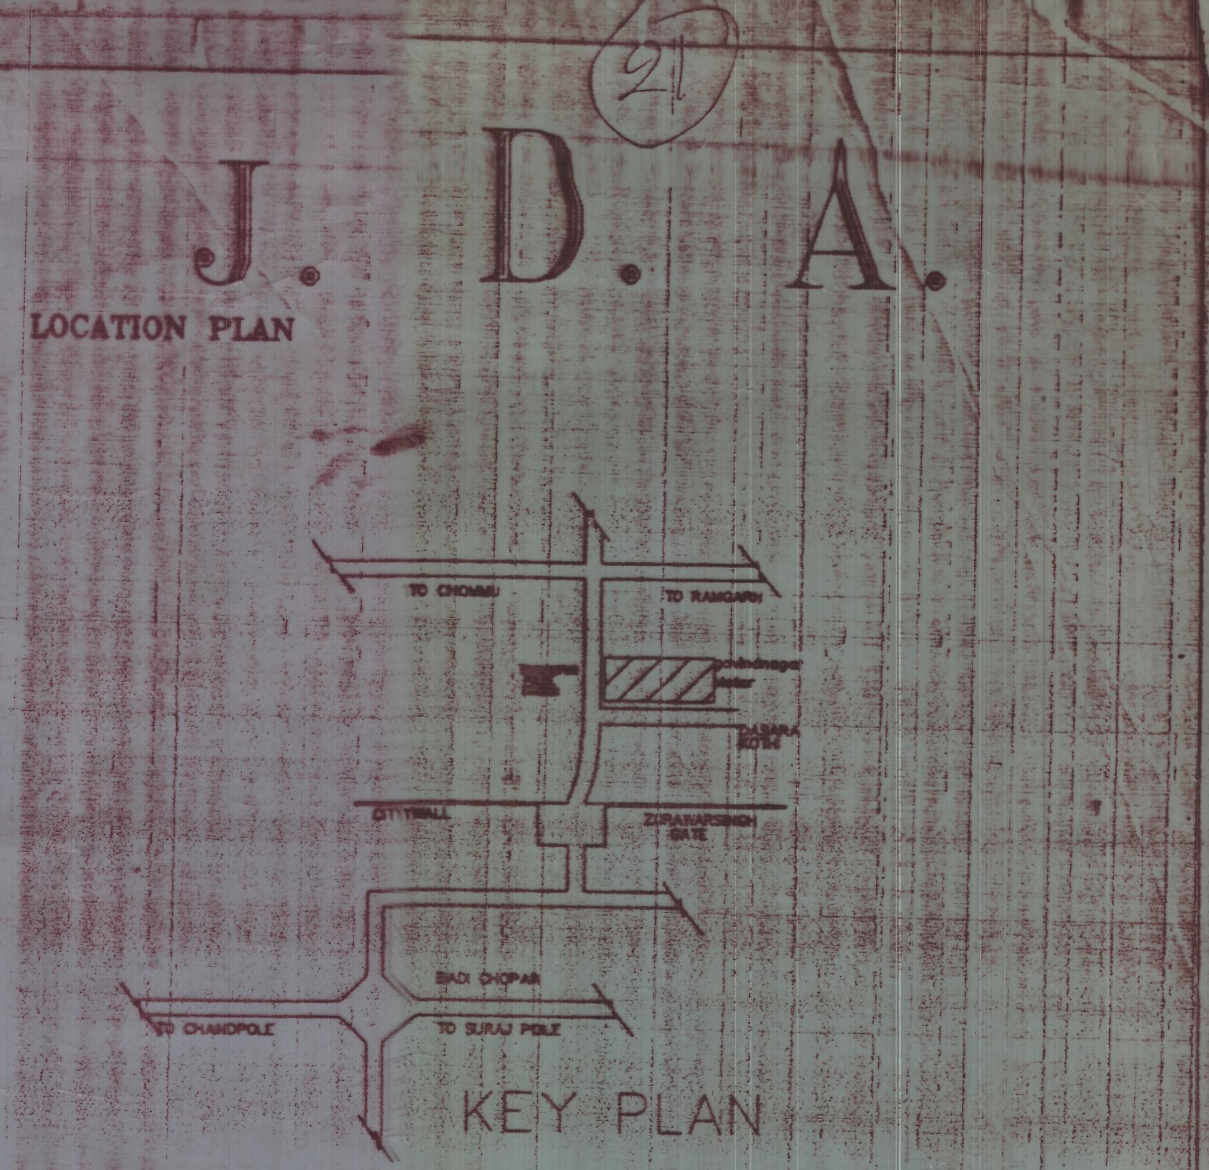


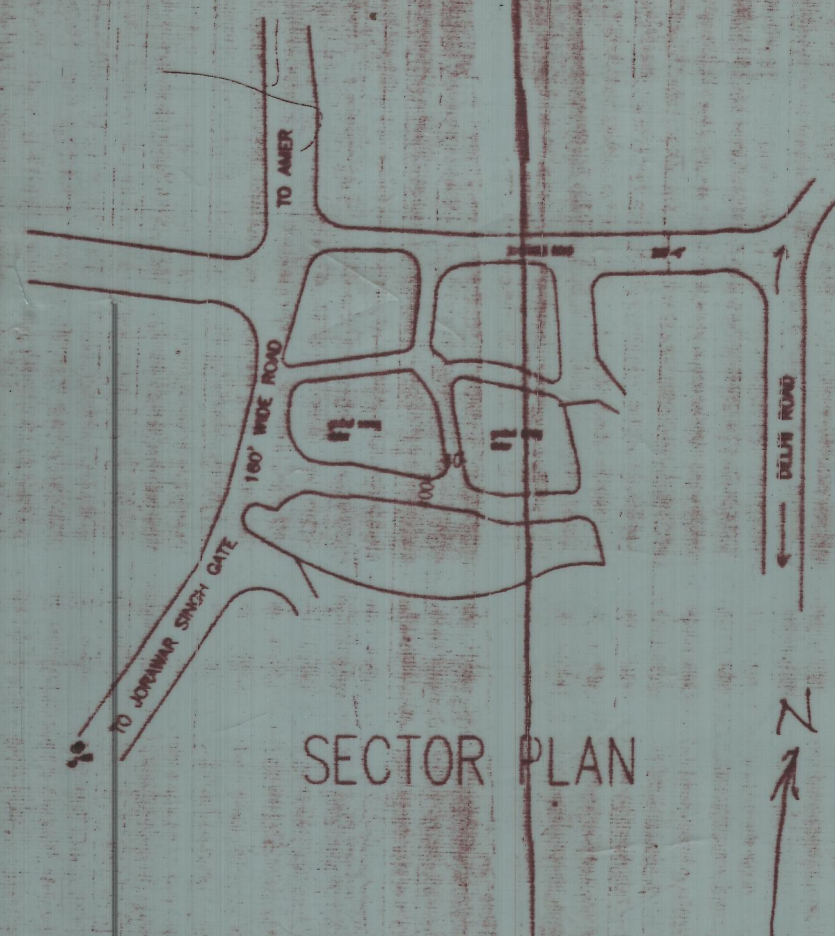

AS PER MASTER PLAN / SECTOR PLAN
मास्टर विकास योजना 2011 के अनुसार भू उपयोग
भूखण्डों की निर्माण स्थिति :-
आवासीय व्यावसायिक
1. पूर्ण / आंशिक निर्मित भूखण्ड - B 185
2. चार दीवारी निर्मित भूखण्ड - C.W. 1
3. खाली भूखण्ड - 145
कुल भूखण्ड 145
प्रस्तावित योजना का भू उपयोग व तकनीकी विश्लेषण :-

क्रमांक	भू उपयोग	क्षेत्रफल	प्रतिशत
1	आवासीय	47971.3	65.55 %
2	व्यावसायिक	5683.4	7.75 %
3	सड़क	19269.6	26.72 %
4	सुविधा क्षेत्र	280.7	0.38 %
	कुल	73205	100 %

योजना की मॉक जोब, सर्वेक्षण एवं मास्टर विकास योजना 2011 की सड़कों भू-उपयोग एवं क्षेत्रफल इत्यादि से संबंधित पूर्ण जोब कर स्थिति योजना मानचित्र में अंकित की गई है।
नगर नियोजक / वास्तुविद
हस्ताक्षर / रजिस्ट्रेशन नं०

योजना की भूमि की रा०भू०रा० अधिनियम की धारा 90 बी की कार्यवाही एवं मॉक पर भूमि का प्रमाणिकरण मेरे द्वारा किया गया। योजना की पूरी भूमि प्राधिकरण में निहित हो चुकी है।
नाम तहसीलदार
नाम उपायुक्त जे०-
बी०पी०सी / जी० एल० सी० की बैठक संख्या 11/4-4-02 दिनांक की अनुपालना में योजना मानचित्र स्वीकृत कर जारी किया गया।

NAME OF SOCIETY :- GOVIND GRAM NIRMAN
NAME OF SCHEME :- GOVIND GRAM NIRMAN
ZONE NO. A-4 SECTOR NO. 25
SCALE 1:5000 DRG. NO.
A.T.P. ZONE D.T.P. S.T.P./DCA
JAIPUR DEVELOPMENT AUTHORITY JAIPUR