




नोट :- श्री अन्नासाह माली की पत्नी की पंजाबी के पंजाबी नं. 33/N से 35/N के आदेशानुसार प्लान पोस्टिंग मानचित्र से श.सं. 57-A आदेश कर दिया है।

ATP.sch

नोट :- श्री अन्नासाह माली की पत्नी की पंजाबी नं. 24/N से 35/N के आदेशानुसार प्लान पोस्टिंग मानचित्र से श.सं. 57-A आदेश कर दिया है।

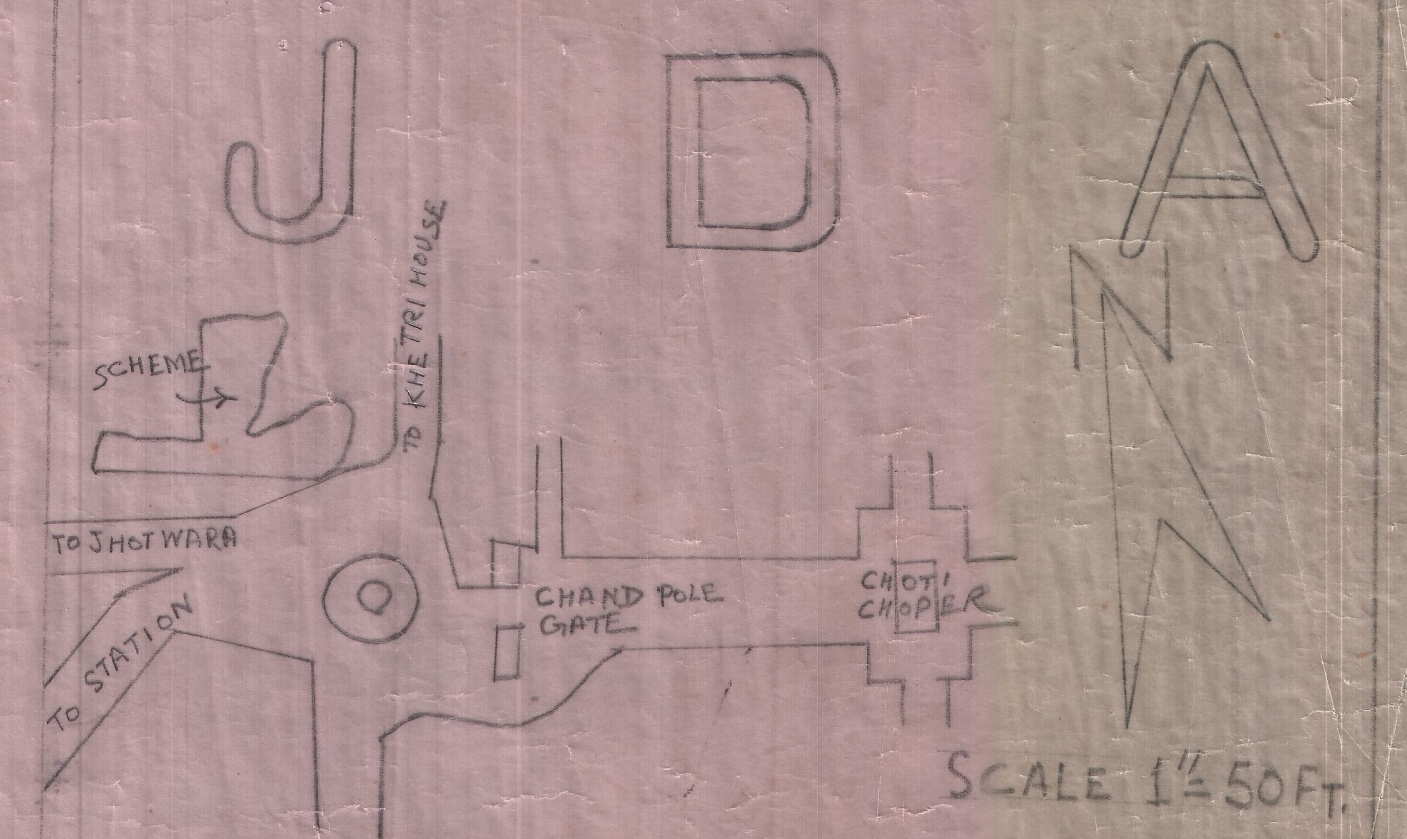

1. PACCA HOUSE
2. KATCHA HOUSE
3. TIN SHED
4. HUT
5. TEMPLE
6. ELECTRICAL POLE
7. TELEPHONE POLE
8. TREE
9. LEVELS IN FEET
10. PUBLIC SERVICE PUMP

नोट :-
 1. योजना/अनुमति/निर्माण/आवक/वर्क 68 दिनांक 24/11/85
 2. 68 दिनांक 24/11/85 के निर्माण का अंतिम अवकाश करने पर कार्य करना
 3. 30 दिनांक 24/11/85 के निर्माण का अंतिम अवकाश करने पर कार्य करना

LAY OUT MAP OF MALI COLONY KB OUT
 SIDE OF CHANDPOLE GATE, JAIPUR

DRG No. R/LP/JDA/KD/85/I

SURVEYED BY: 29/12/85 CHECKED BY: 29/12/85

ASSISTANT ENGINEER: J. D. A. JAIPUR EXECUTIVE ENGINEER: J. D. A. JAIPUR

ASSISTANT TOWN PLANNER: J. D. A. JAIPUR TOWN PLANNER: J. D. A. JAIPUR