
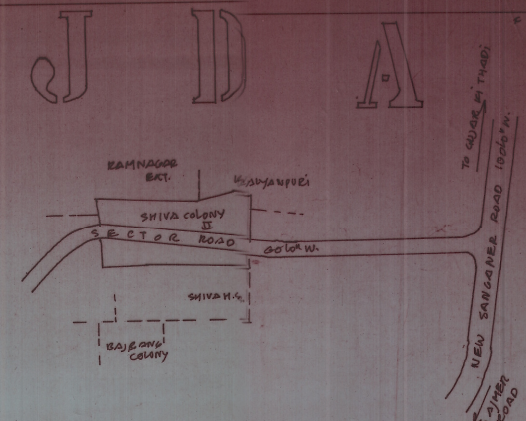


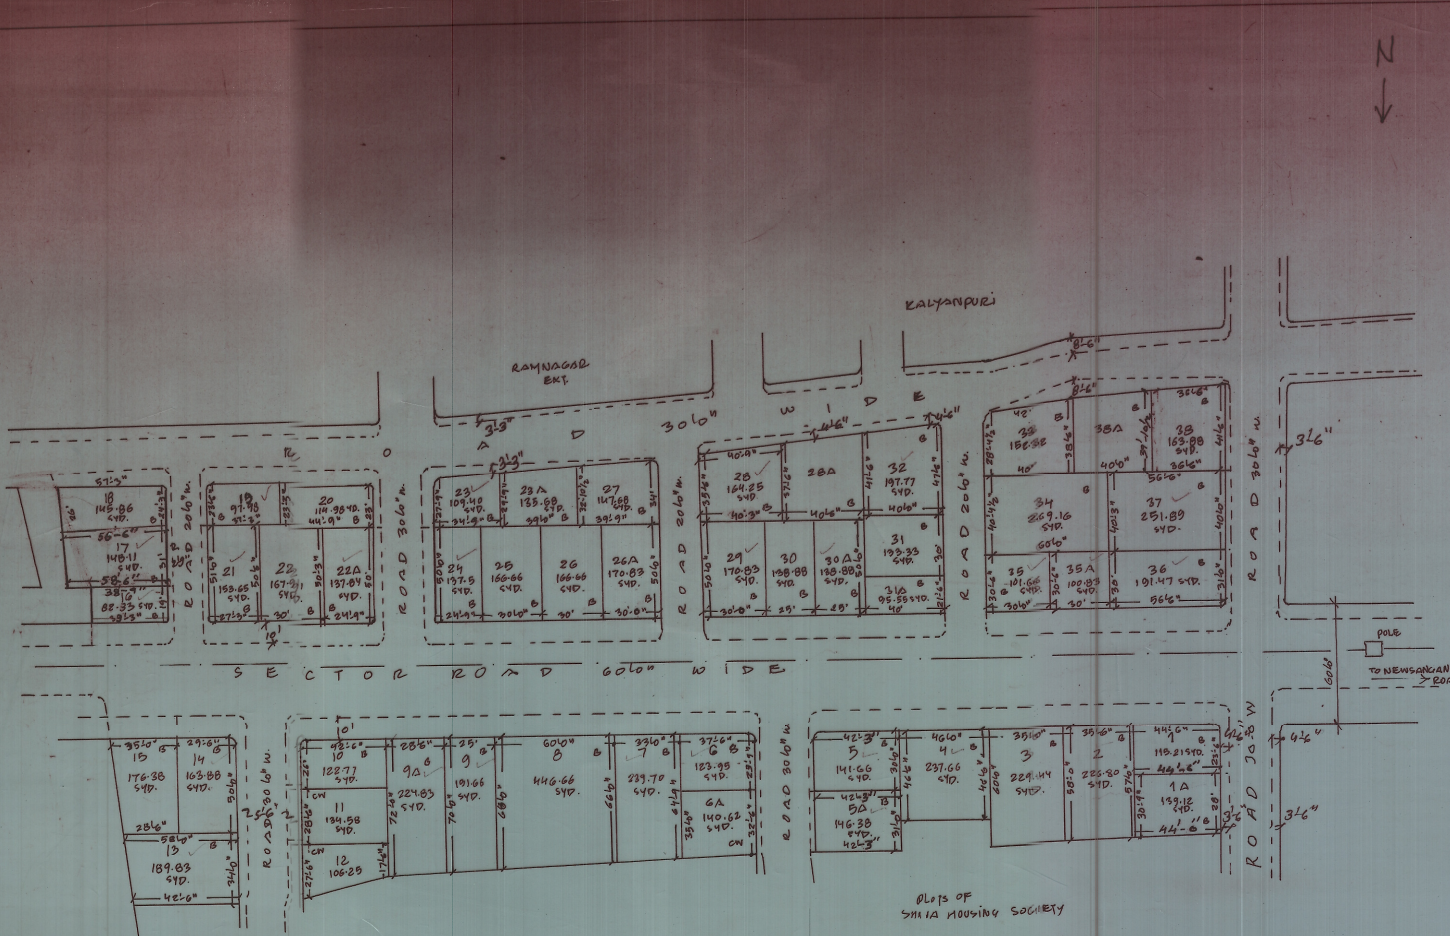

मास्टर विकास योजना 2011 के अनुसार अ उपयोग
भूखण्डों की निर्माण स्थिति :-

- | | | |
|------------------------------------|-------------------|----|
| 1. पूर्ण/आंशिक निर्मित भूखण्ड - B | आवासीय व्यावसायिक | 47 |
| 2. चार विकरी निर्मित भूखण्ड - C.W. | | 3 |
| 3. खाली भूखण्ड - V | | 0 |

कुल भूखण्ड 50

नीचे के अनुसार योजना का भू उपयोग वर्तमानिक विवरण

क्रमिक	भू-उपयोग	क्षेत्रफल (वर्ग मी.)	प्रतिशत
1.	आवासीय	8204.15	55.60
2.	व्यावसायिक	-	-
3.	सड़क	6932.85	44.40
4.	सुविधा क्षेत्र	-	-
कुल		14737.00 वर्ग मी.	100.00

योजना की भूमि जांच, संश्लेषण एवं मास्टर विकास योजना 2011 की दृष्टि से
भू-उपयोग एवं क्षेत्रफल सत्यापन से संश्लेषित पूर्ण जांच कर प्रदान
योजना मानचित्र में अंकित की गई है।

Mukesh Arora
वास्तुविद
CA/96/19731

योजना की भूमि की ग.प्र.स. अधिनियम की धारा 90B की कार्यवाही एवं भूमि
पर भूमि का धारणीकरण सैट कर लिया गया। योजना की भूमि भूमि
धारणीकरण में निहित है।

नटली खार
जी.सी. 20/1 जी. प्र. सी. की धारा 20B के अंतर्गत
की अनुमति में योजना मानचित्र अंकित कर जारी किया गया।

NAME OF SOCIETY : AMBESHWAR GRAM N.S.S. LTD.

NAME OF SCHEME : SHIVA COLONY II

ZONE B-2

SCALE 1" = 50'0"

DRG. NO. 32

ATP ZONE DTP STP

JAIPUR DEVELOPMENT AUTHORITY, JAIPUR

NOTE:- इस योजना को जमल बीपीसी की धारा 28/2/2002
के अनुसार निर्माण किया गया।

Mangal
(ATP B-2)