


J.D-A-

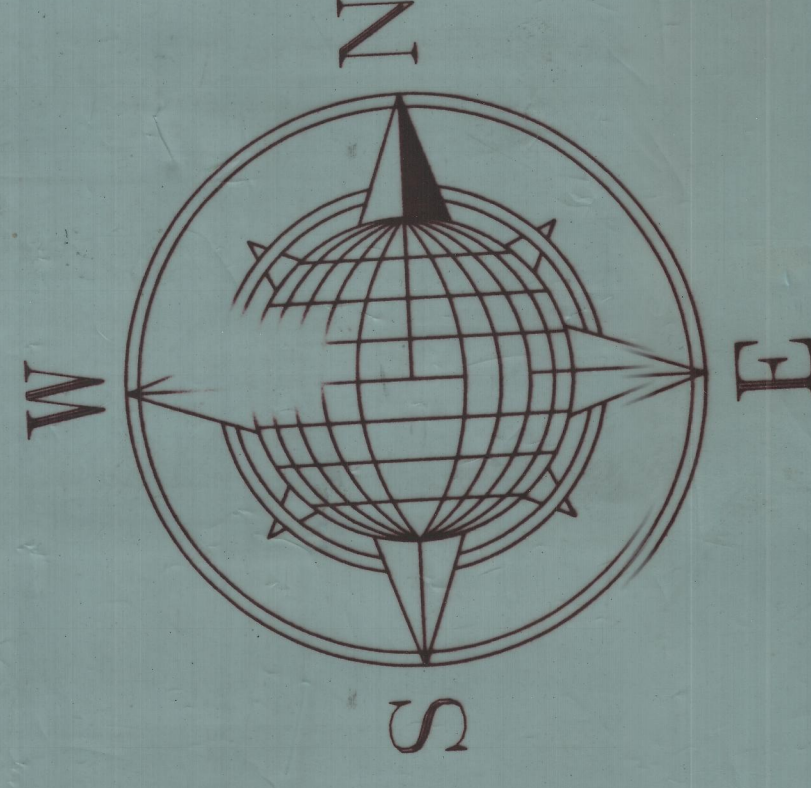

जीन स्वरीय जैलक पिनांक 13-5-2008 के निर्णानुसार सुर्वह संरखा
A-25, A-26, A-27, A-28 व A-29 को निरस्त करते हुये
मानचित्र में संशोधन किया गया।

नं. नि. सहायक,

उपायुक्त जैन-2.

LOCATION PLAN
AS PER MASTER PLAN / SECTOR PLAN

मास्टर विकास योजना 2011 के अनुसार भू-उपयोग
भूखण्डों की निमाण स्थिति :-

1. पूर्ण / आंशिक निर्मित भूखण्ड - 86
2. चार दीवारी निर्मित भूखण्ड - 11
3. खाली भूखण्ड - 103

मौके के अनुसार योजना का भू-उपयोग व तकनीकी विरलेषण :-

क्रमांक	भू-उपयोग	क्षेत्रफल	प्रतिशत
1	आवासीय	3000.00 Sqyds.	65 %
2	व्यवसायिक	282.00 Sqyds.	0.81%
3	सड़क	701.00 Sqyds.	32 %
4	सुविधा क्षेत्र	453.76 Sqyds.	2.12 %
	कुल	4436.76 Sqyds.	100.00 %

योजना की मौके जॉच, सर्वेक्षण एवं मास्टर विकास योजना 2011 की सड़को
भू-उपयोग एवं क्षेत्रफल इत्यादि से संबंधित पूर्ण जॉच कर स्थिति योजना
मानचित्र में अंकित की गई है।

नगर नियोजक / वास्तुविद / अभियंता का नाम
हस्ताक्षर / रजिस्ट्रेशन नं०

योजना की भूमि की राउण्डराउ अधिनियम की धारा 10-बी की कार्यवाही एवं
मौके पर भूमि का प्रमाणीकरण मेरे द्वारा किया गया। योजना की पूरी भूमि
प्राधिकरण में निहित हो चुकी है।

नाम
उपायुक्त जैन :-

बी० पी० सी० / जी० एल० सी० की बैठक संख्या दिनांक
की अनुपालना में योजना मानचित्र स्वीकृत कर जारी किया गया।

NAME OF SOCIETY :- ADRASH G.N.S.S.

NAME OF SCHEME :- "TULSI NAGAR" (REVISED)

ZONE NO.-2

SCALE :- 1" = 50'

DRG. NO. -

A.T.P.


D.T.P.

S.T.P.


JAIPUR DEVELOPMENT AUTHORITY JAIPUR

GOVT. LAND / SLUM AREA


ROAD 30'-0" WIDE

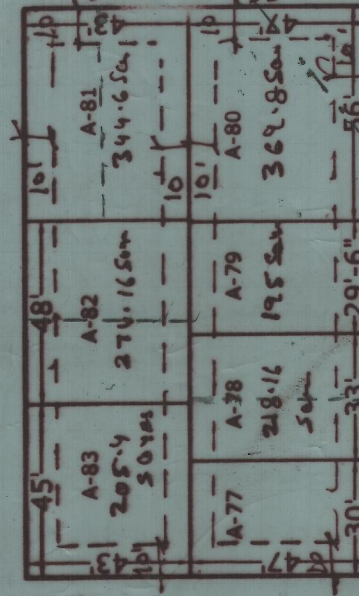


ROAD 30'-0" WIDE

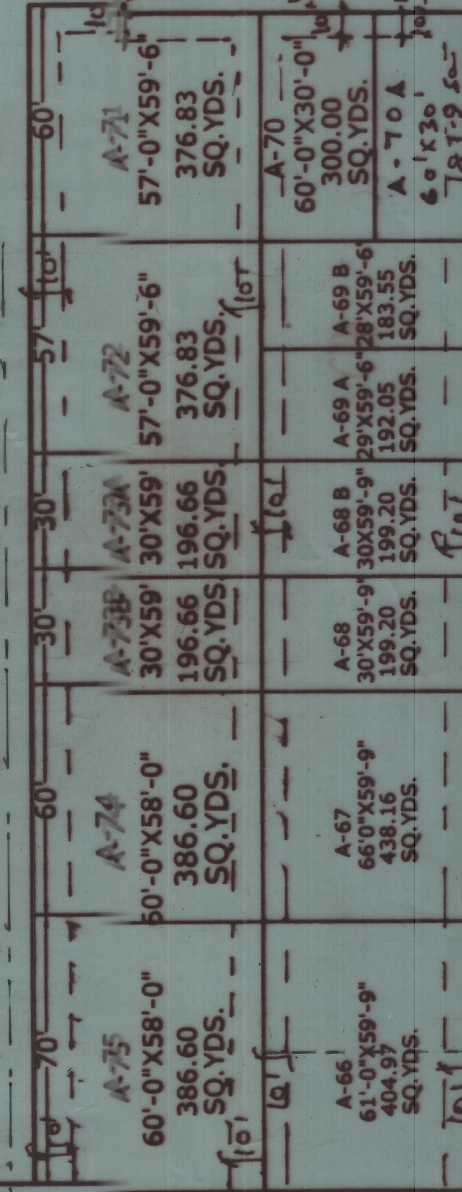


ROAD 30'-0" WIDE

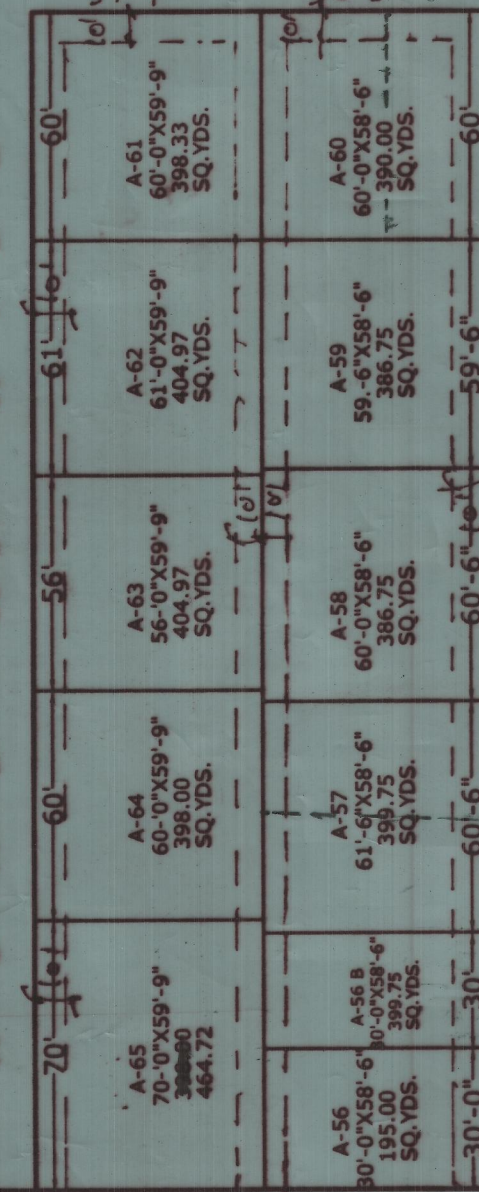


ROAD 30'-0" WIDE

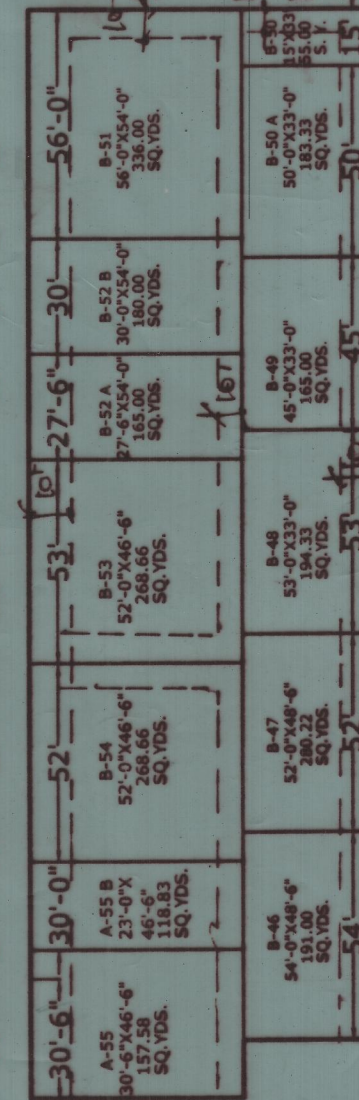


ROAD 30'-0" WIDE

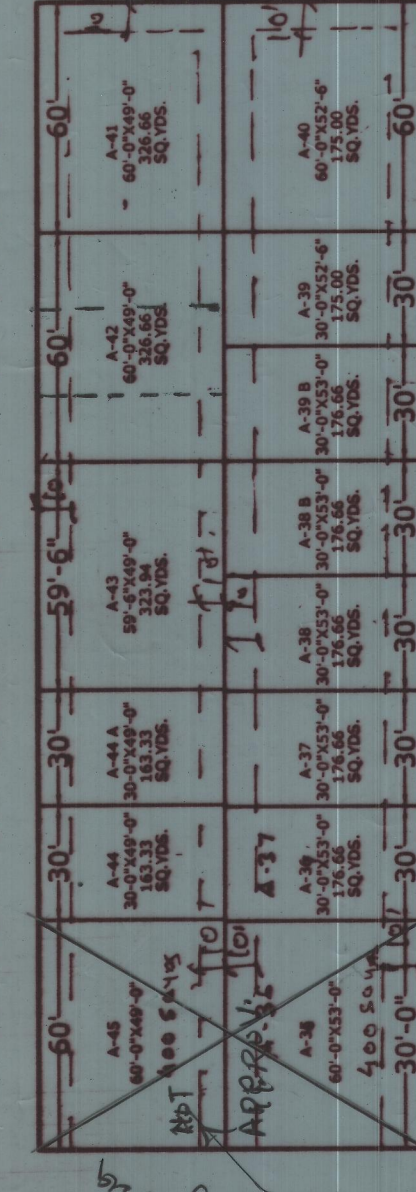


ROAD 30'-0" WIDE

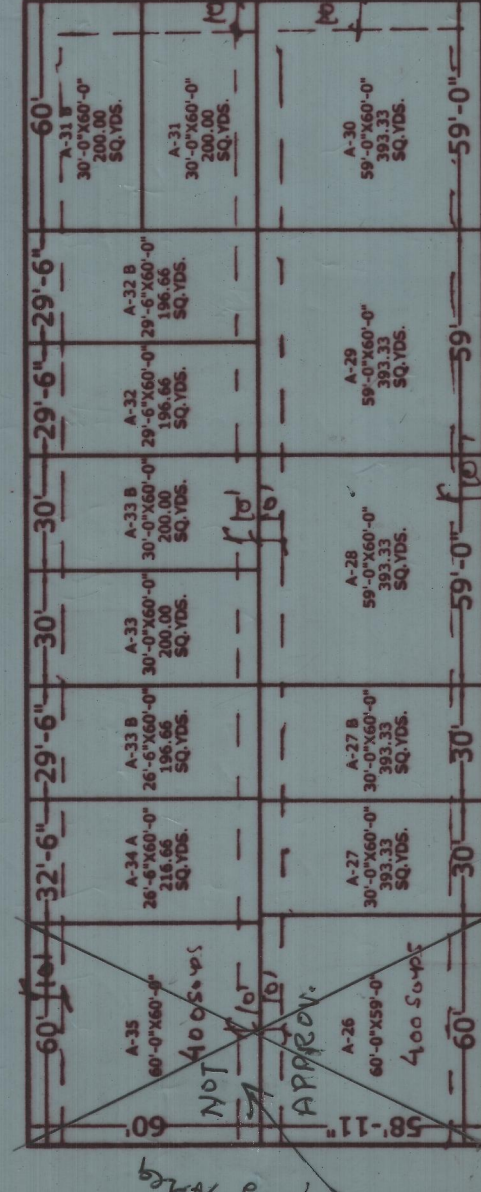


ROAD 30'-0" WIDE

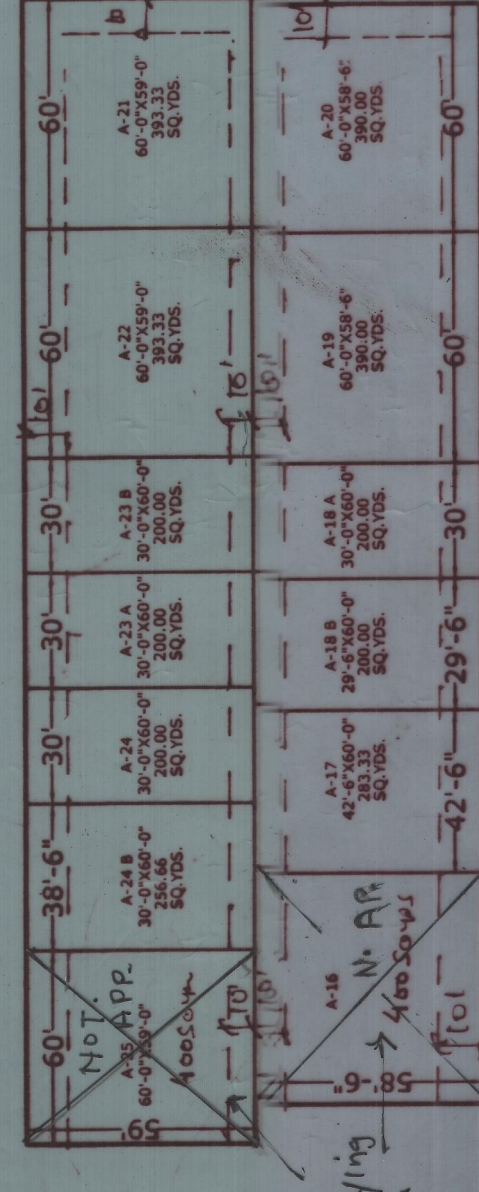

ROAD 30'-0" WIDE

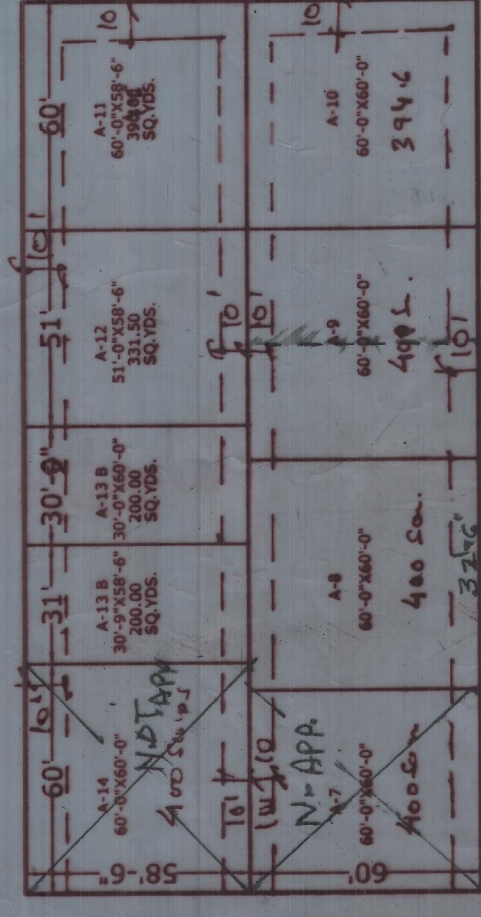

ROAD 30'-0" WIDE

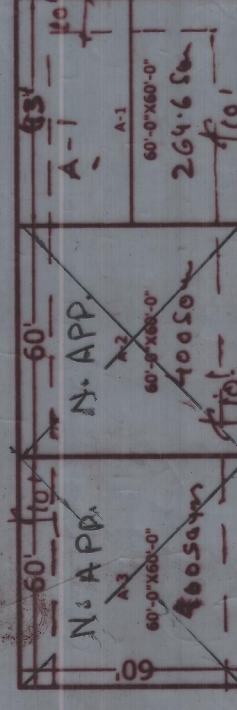

HARI NAGAR

HARI NAGAR

जीन स्वरीय जैलक पिनांक 21-5-2008 के निर्णानुसार सुर्वह संरखा
A-25, A-26, A-27, A-28 व A-29 को निरस्त करते हुये मानचित्र में
संशोधन किया गया।

नं. नि. सहायक, उपायुक्त जैन-2.

THIS DEC SUPERSEDES PREVIOUS DEC OF TULSI NAGAR